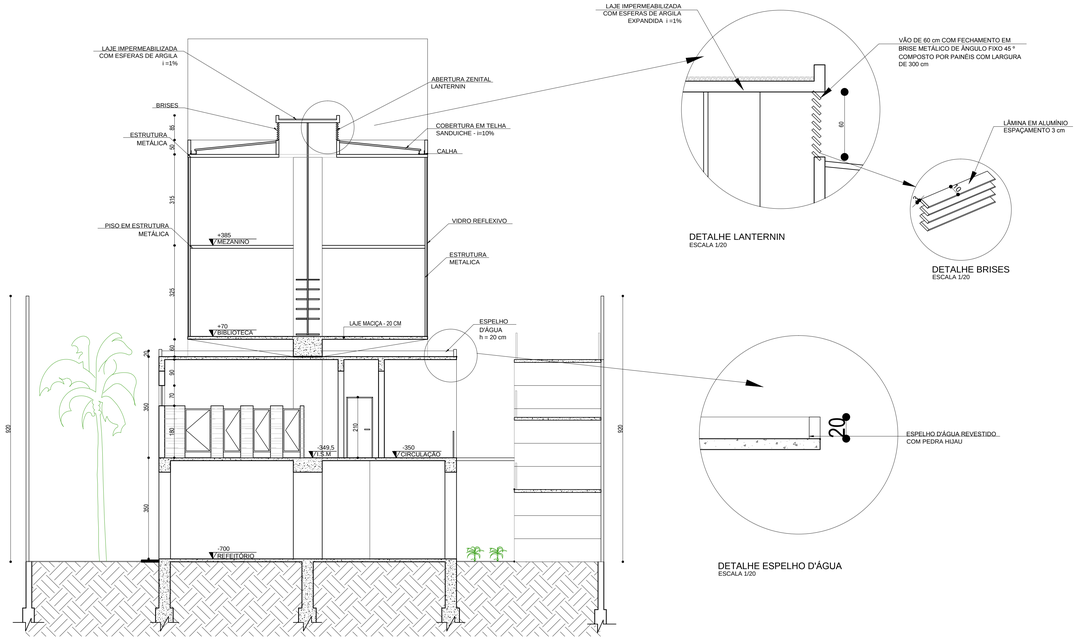

CORTE EF
ESCALA 1/75

DETALHE LANTERNIN
ESCALA 1/20

DETALHE BRISES
ESCALA 1/20

DETALHE ESPELHO D'ÁGUA
ESCALA 1/20

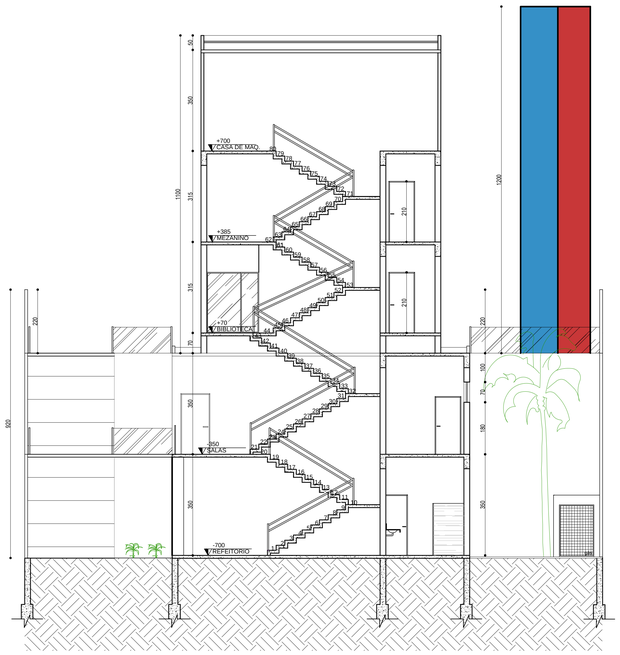

CORTE GH
ESCALA 1/75

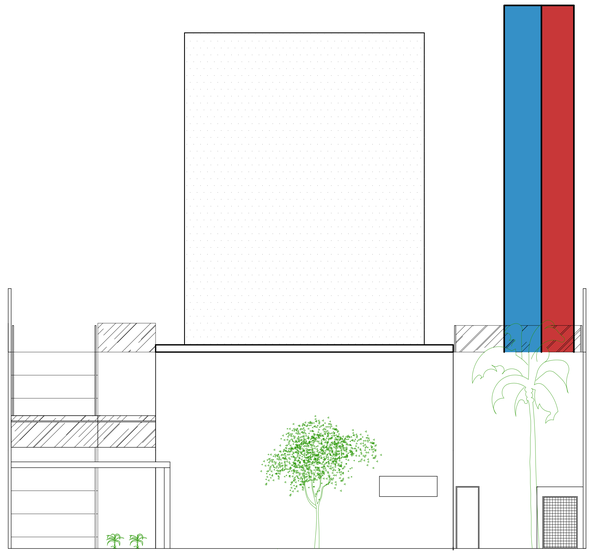

FACHADA POSTERIOR
ESCALA 1/75

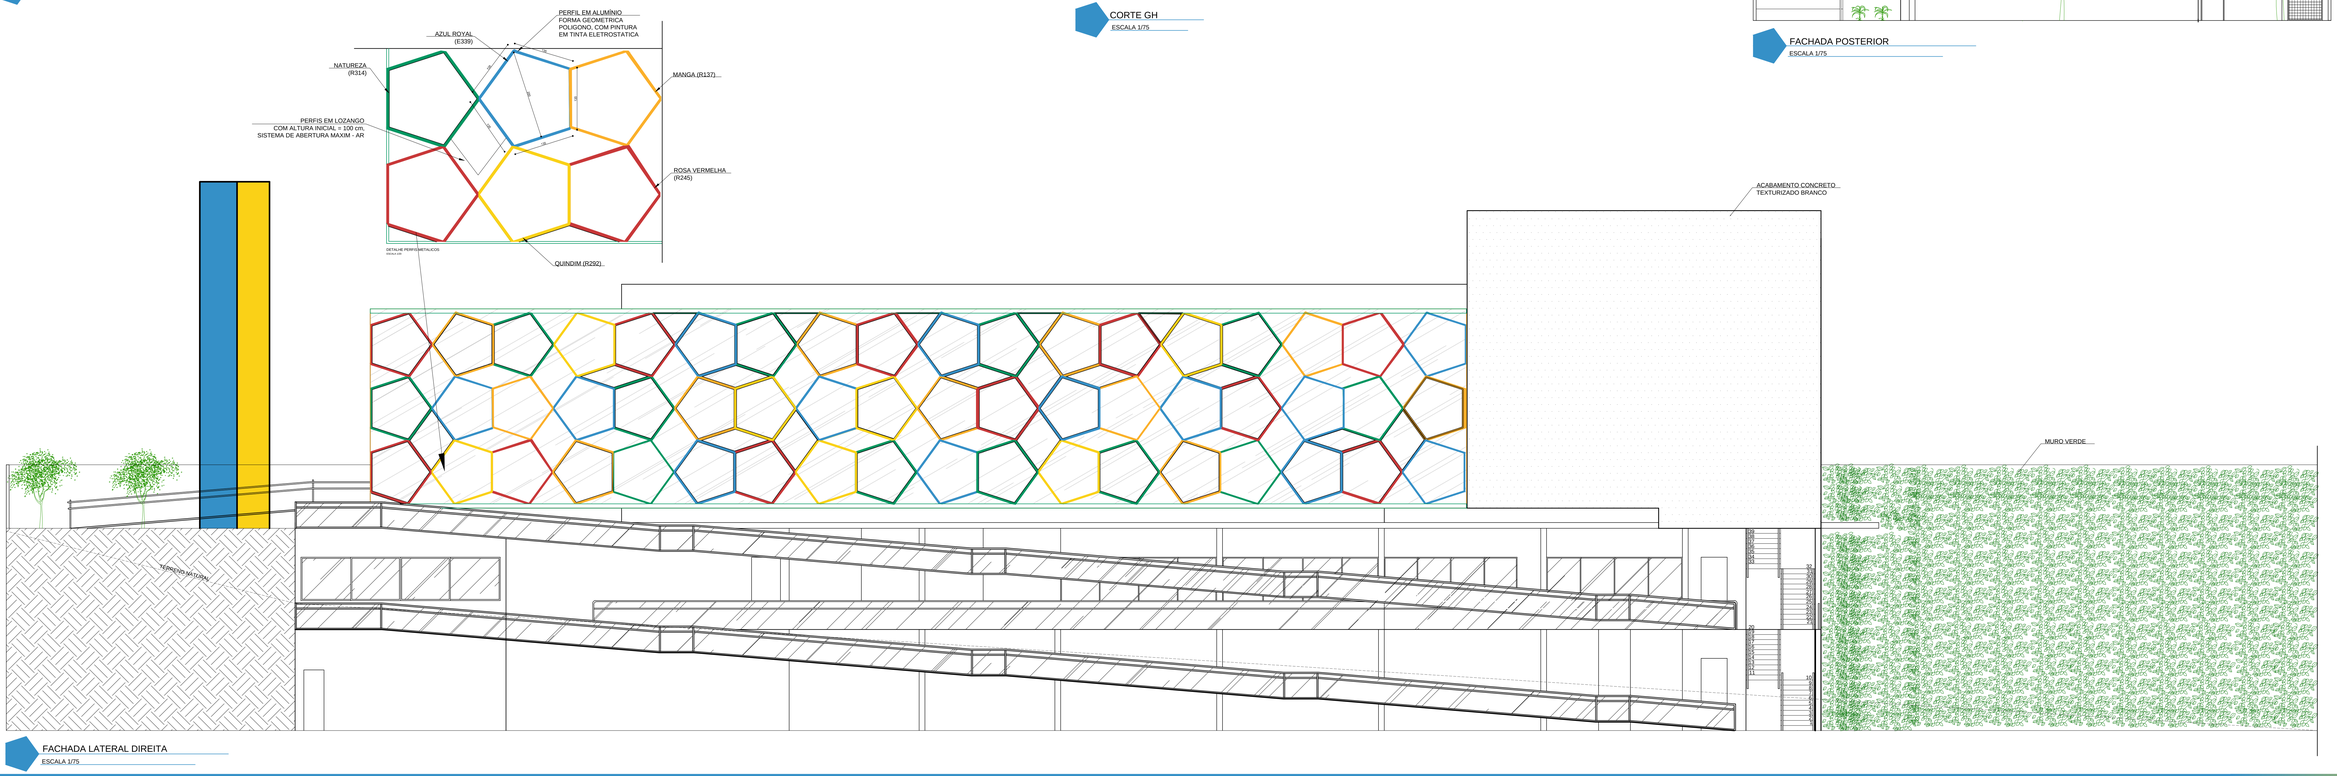

FACHADA LATERAL DIREITA
ESCALA 1/75

CENTRO UNIVERSITÁRIO DE FORMIGA - UNIFOR/MG
10º PERÍODO DE ARQUITETURA E URBANISMO
TRABALHO DE CONCLUSÃO DE CURSO - 2ª ETAPA - PROPOSIÇÃO DO PROJETO
TEMA: PROPOSTA DE UM ANEXO DE BAIXO IMPACTO AMBIENTAL PARA A ESCOLA MUNICIPAL DR. JACINTO CAMPOS NA CIDADE DE LAGOA DA PRATA - MG
ALUNA: CAMILA GOMES LACERDA
ORIENTADOR: OLAVIO JOSÉ DA COSTA NETO