



FACHADA PRINCIPAL
ESCALA 1/100

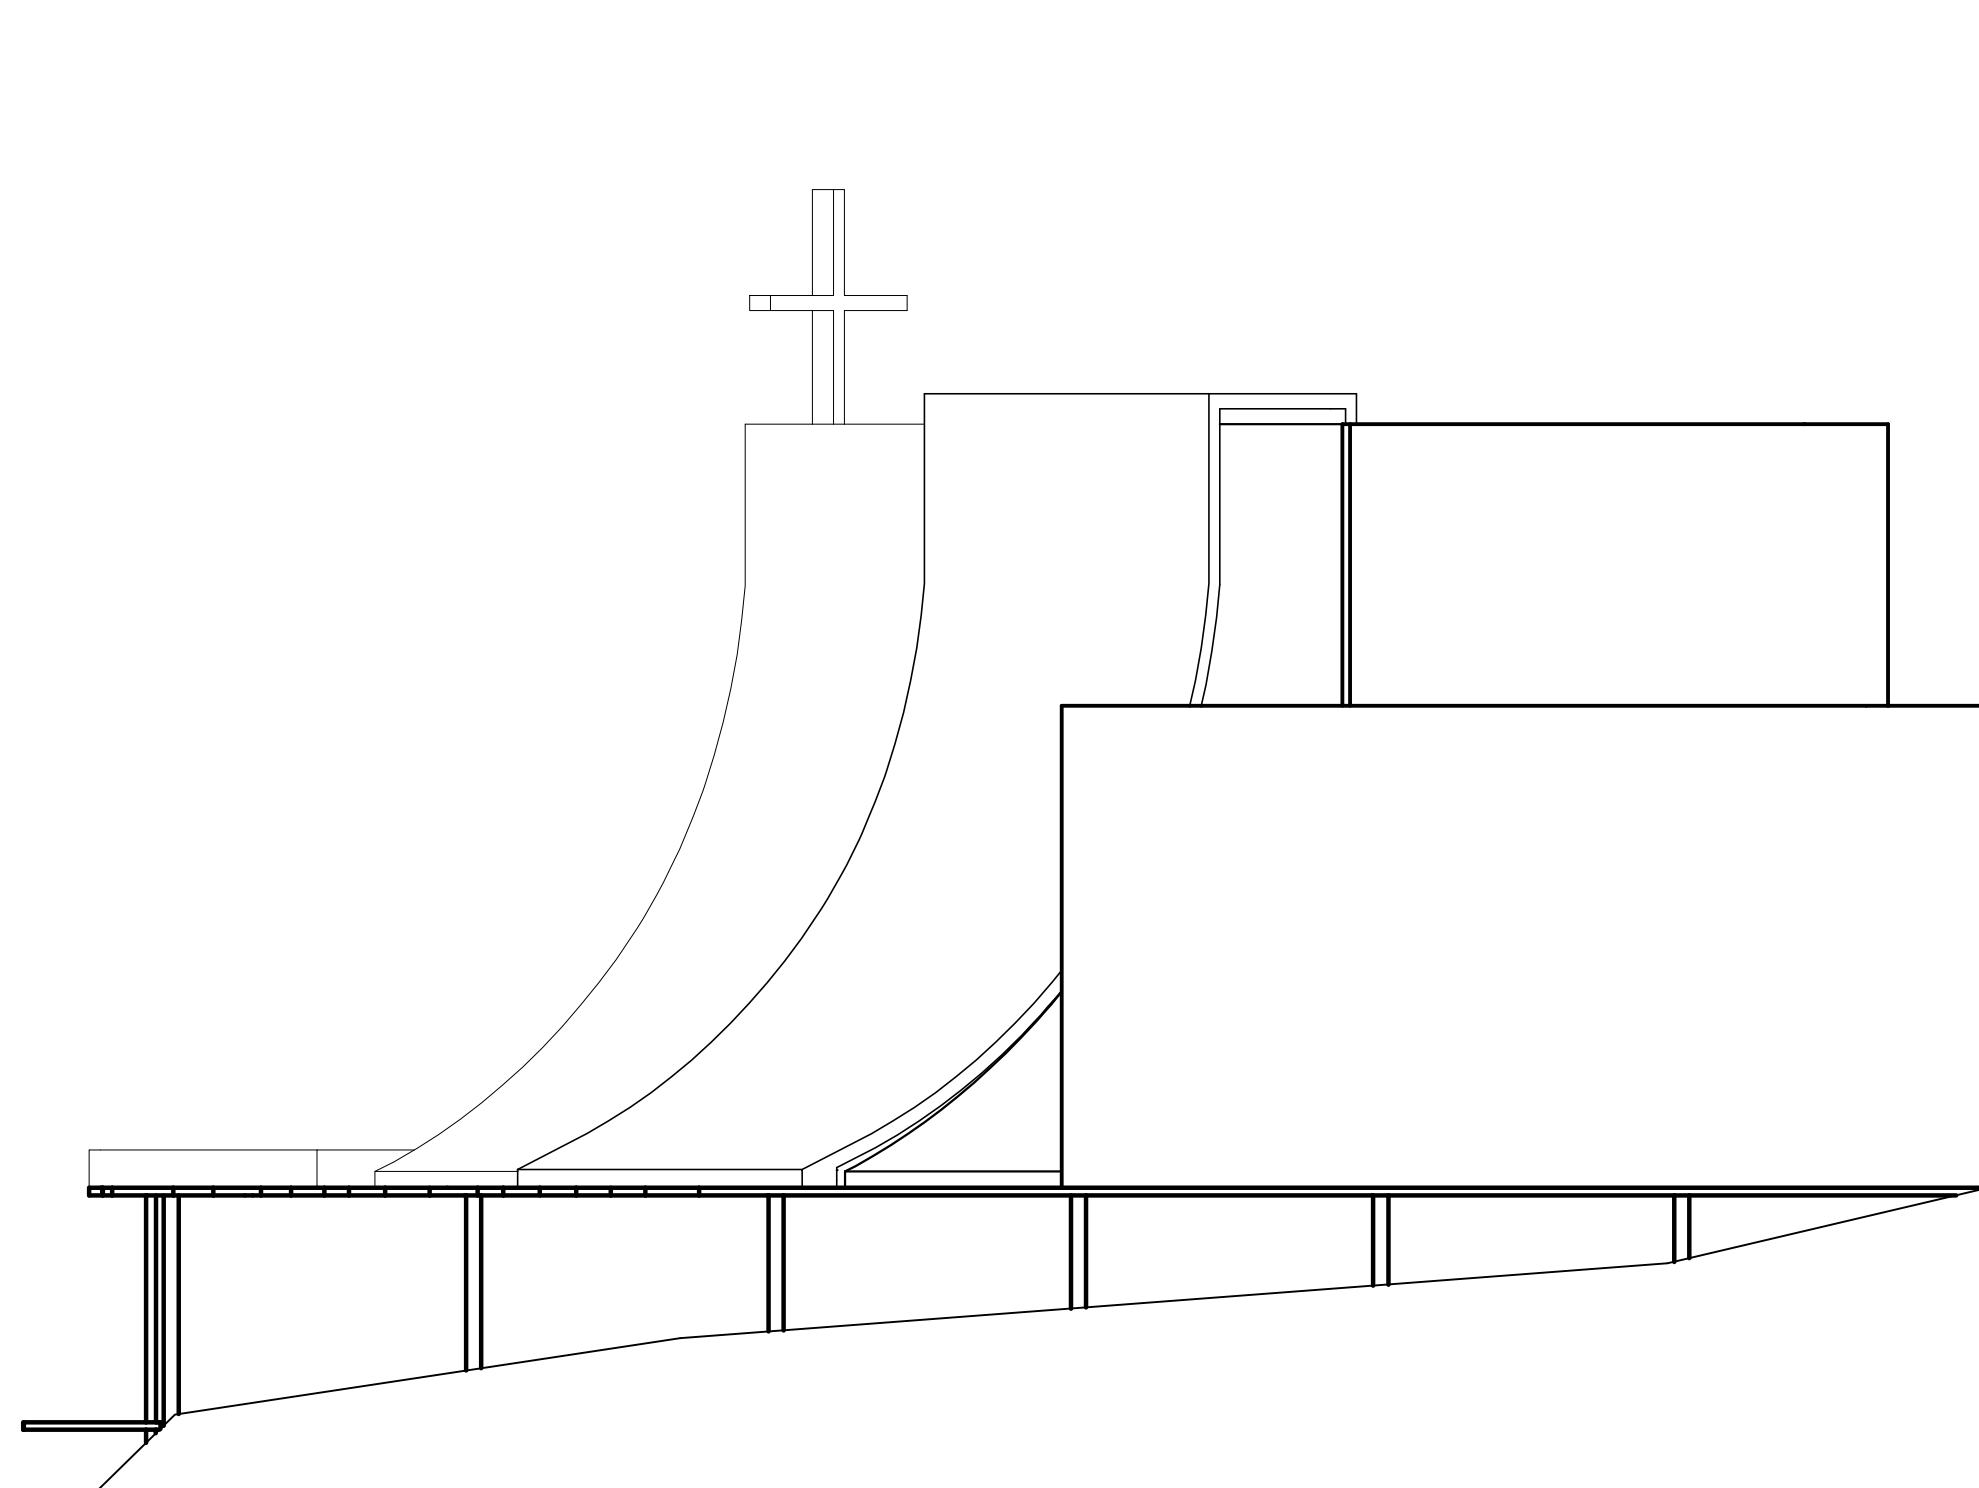

FACHADA LATERAL DIREITA

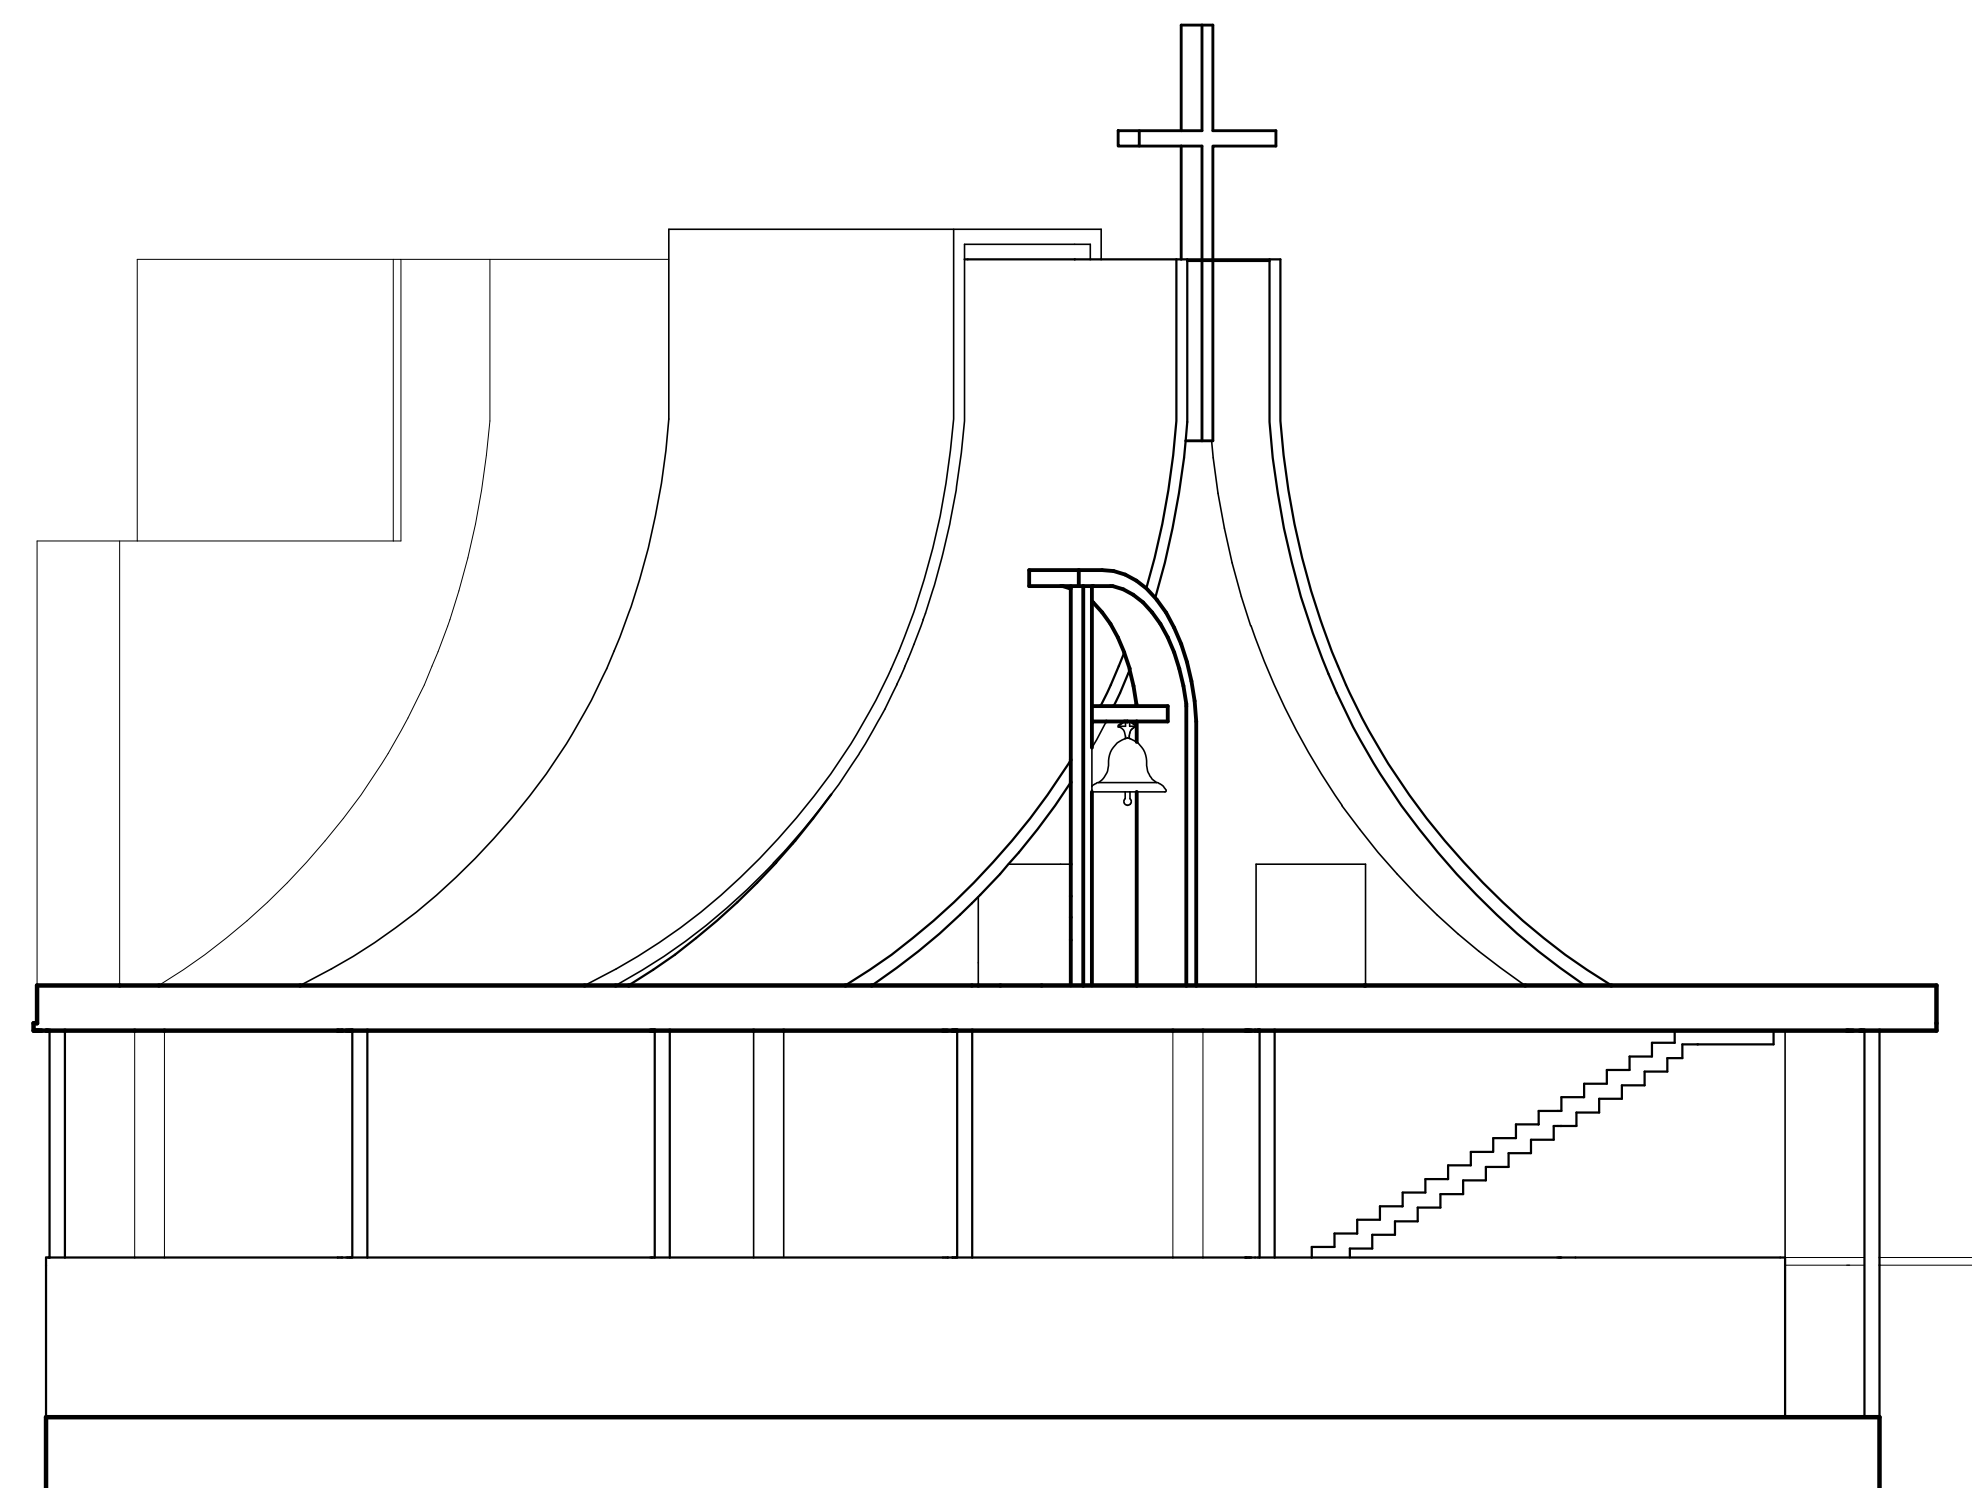

FACHADA LATERAL ESQUERDA
ESCALA 1/100

TRABALHO DE CONCLUSÃO DE CURSO - ANEXO				
TÍTULO: O PAPEL DA IGREJA NA COMUNIDADE SOCIAL				
CONTEÚDO: PLANTAS, CORTES, FACHADAS E DETALHES				
ALUNO: GUSTAVO LOPES FERREIRA	DATA: NOV.2017	ESCALA(S): INDICADAS	FORMATO: A1	FOLHA: 04/05
ORIENTADORA: PROF. M ^a . ALINE MATOS LEONEL ASSIS				