



PLANTA BAIXA SALÃO DE FESTAS/REFEITÓRIO
ESC. 1:100

QUADRO DE ESQUADRIAS PORTAS (LxH)			
DIMENSÕES	TIPO	MATERIAL	QUANT.
P1) 90x210	ABRIR	MADEIRA	14
P2) 90x210	CORRER, 1 FOLHA	MADEIRA	2
P3) 90x210	ABRIR	ALUMÍNIO E VIDRO	14
P4) 570x210	CORRER, 4 FOLHAS	MADEIRA E VIDRO	01
P5) 480x210	CORRER, 4 FOLHAS	MADEIRA E VIDRO	01
P6) 140x210	ABRIR, 2 FOLHAS	ALUMÍNIO E VIDRO	01
P7) 550x300	CORRER, 4 FOLHAS	MADEIRA E VIDRO	01
P8) 540x300	CORRER, 4 FOLHAS	MADEIRA E VIDRO	01


JANELAS (LxHxP)			
DIMENSÕES	TIPO	MATERIAL	QUANT.
J1) 280x80/170	MÁXIMO AR	MADEIRA E VIDRO	03
J2) 200x150/100	CORRER, 4 FOLHAS	MADEIRA E VIDRO	05
J3) 580x200/100	CORRER, 4 FOLHAS	MADEIRA E VIDRO	16
J4) 280x80/200	MÁXIMO AR	MADEIRA E VIDRO	02
J5) 100x80/200	MÁXIMO AR	MADEIRA E VIDRO	08
J6) 550x200/100	CORRER, 4 FOLHAS	MADEIRA E VIDRO	02
J7) 540x200/100	CORRER, 4 FOLHAS	MADEIRA E VIDRO	01

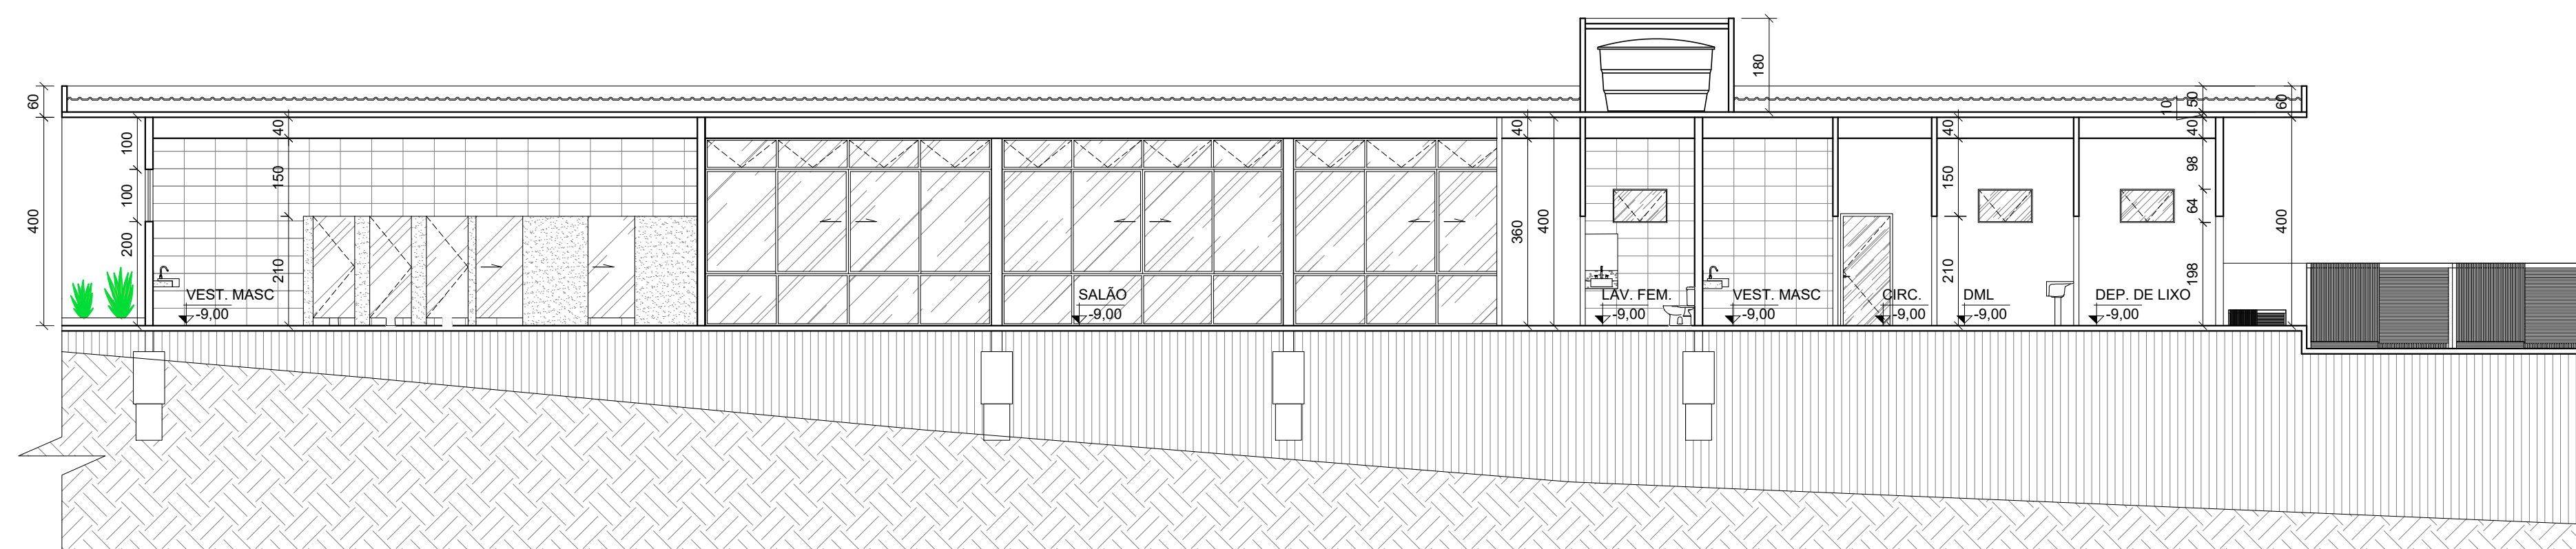


CORTE EE
ESC. 1:100

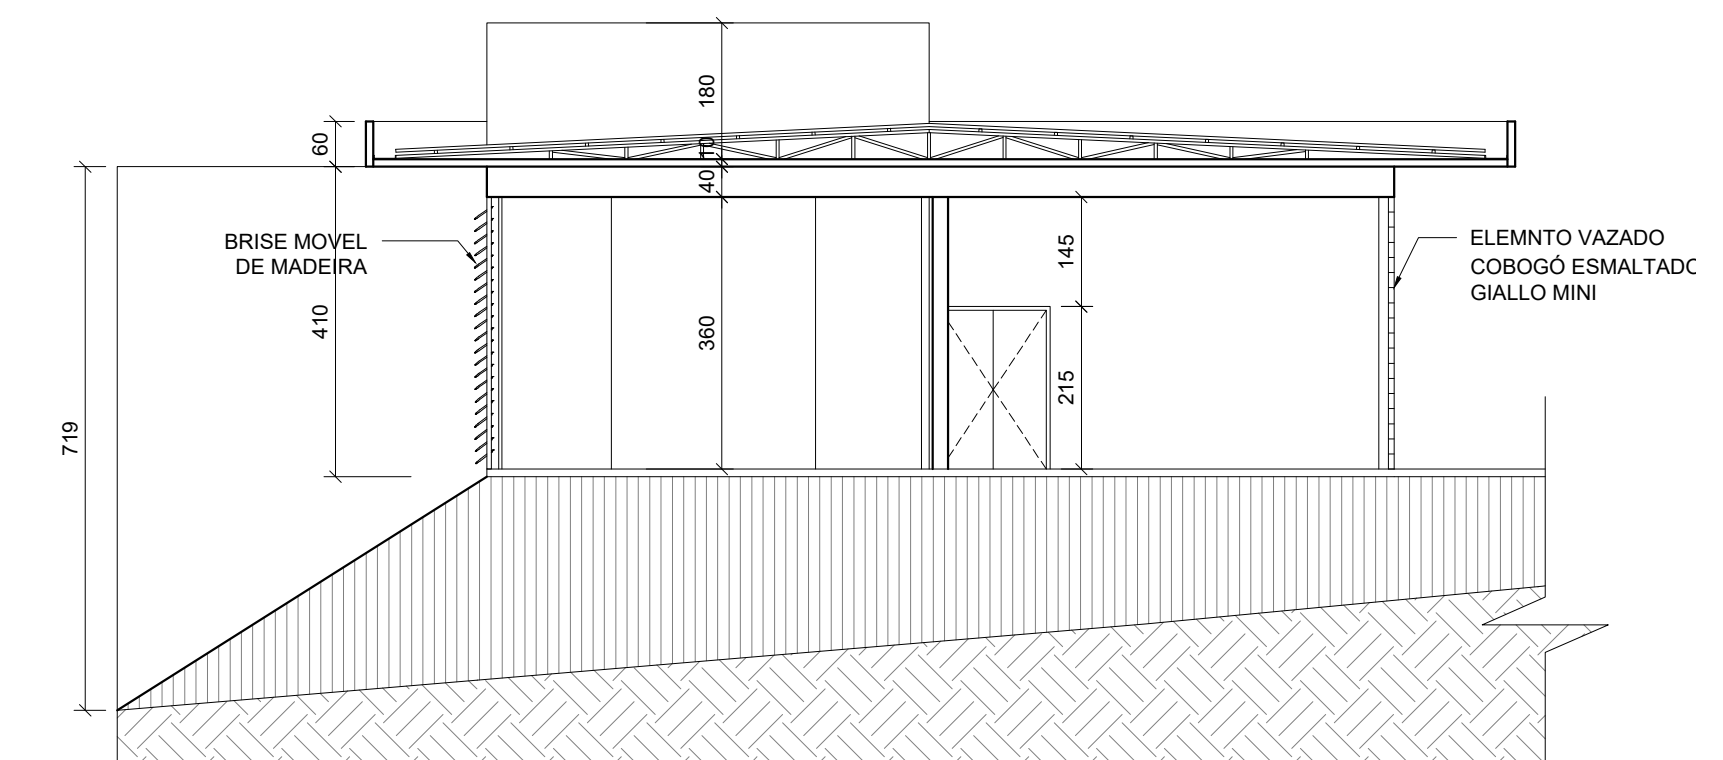

CORTE FF
ESC. 1:100

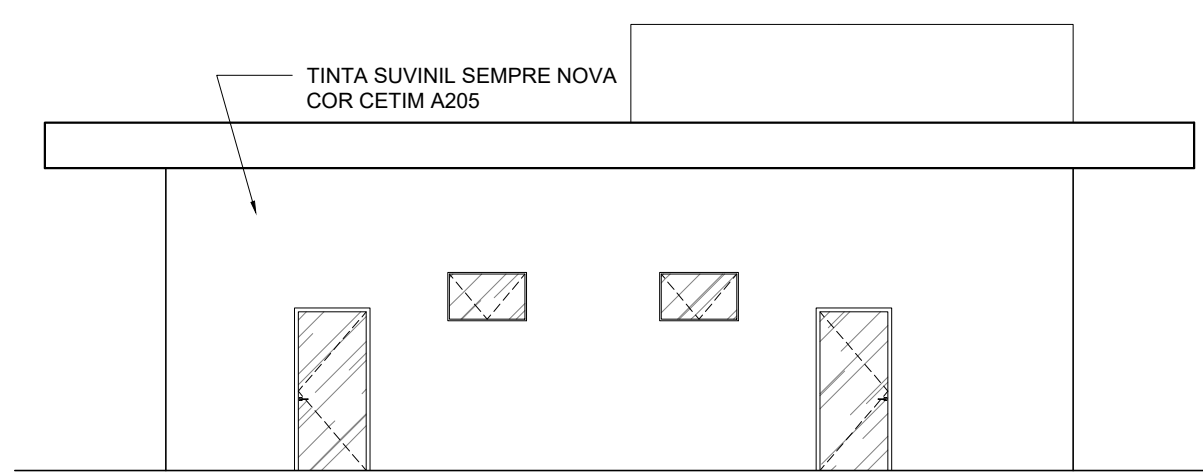

FACHADA LATERAL DIREITA
ESC. 1:100

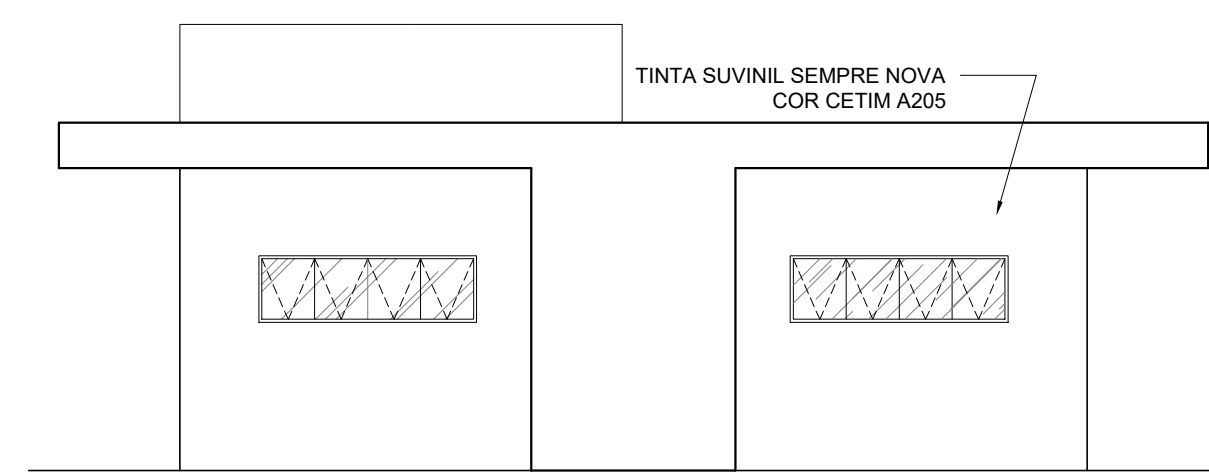

FACHADA LATERAL ESQUERDA
ESC. 1:100



MAQUETE ELETRÔNICA

Auna Maria Eliza Melo Zacarias

TCC - PROPOSIÇÃO CENTRO DIA DE RECREAÇÃO, TERAPIA E CUIDADO DIURNO PARA O IDOSO

UNIVERSIDADE DE FORMIGA - UNIFOR/MG

CONTEÚDO: PLANTA BAIXA E CORTES - REFEITÓRIO/ SALÃO DE FESTA	ESCALAS INDICADAS	FORMATO: A1
ALUNA: MARIA ELIZA MELO ZACARIAS	DATA: 31/10/2017	FOLHA: 04/06
ORIENTADOR: PROF. MS. CÉZAR AUGUSTO SILVINO FIGUEIREDO	ÁREA DO TERRENO: 6273m²	ÁREA CONSTRUIDA 2668m²